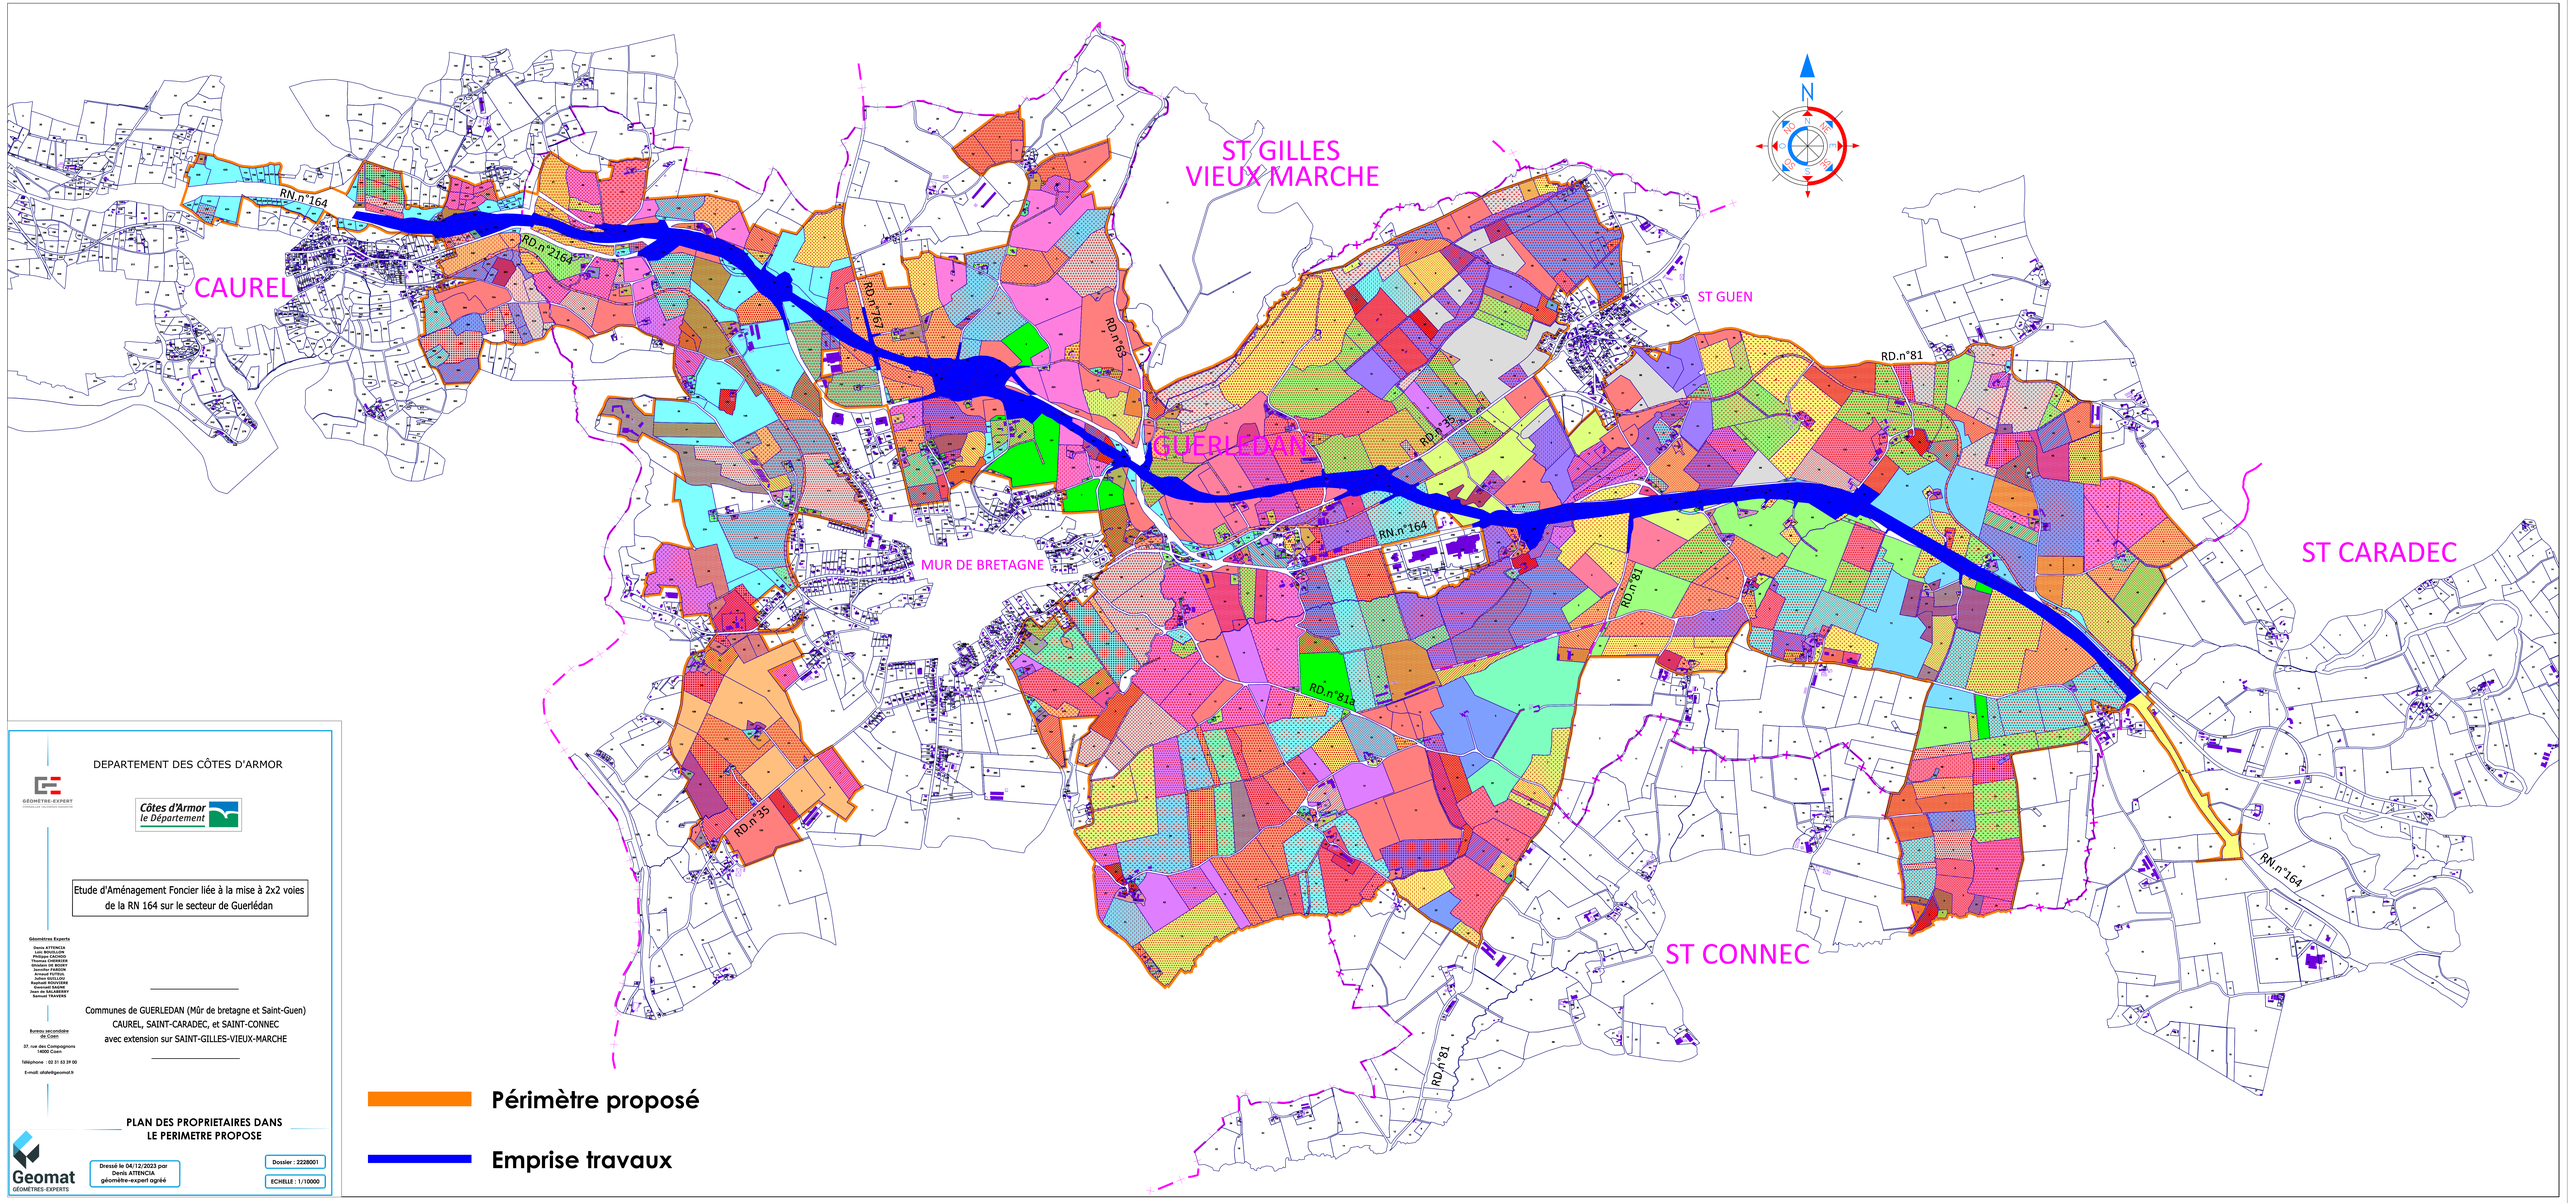

DEPARTEMENT DES CÔTES D'ARMOR

Côtes d'Armor le Département

Etude d'Aménagement Foncier liée à la mise à 2x2 voies de la RN 164 sur le secteur de Guerlédan

Géomètres Experts
Denis ATTENCIA
Yannick BOUTIN
Philippe CROMER
Thomas DE BOISSIEU
Stéphane DE BOISSIEU
Jennifer FARDIN
Jérôme GUILLOU
Julien KUSLUGI
Raphaël MOUVIERE
Jean-Luc PIERRE
Jean de MALABERRY
Samuel TRAVERS

Bureau secondaire de Coën
37, rue des Compagnons
14000 Coën

téléphone : 02 31 03 39 00

E-mail: ofdefr@geomat.fr

Communes de GUERLEDAN (Mûr de bretagne et Saint-Guen)
CAUREL, SAINT-CARADEC, et SAINT-CONNEC
avec extension sur SAINT-GILLES-VIEUX-MARCHE

PLAN DES PROPRIETAIRES DANS LE PERIMETRE PROPOSE

Geomat
GÉOMÈTRES-EXPERTS

Dressé le 04/12/2023 par
Denis ATTENCIA
géomètre-expert agréé

Dossier : 2228001

ECHELLE : 1/10000